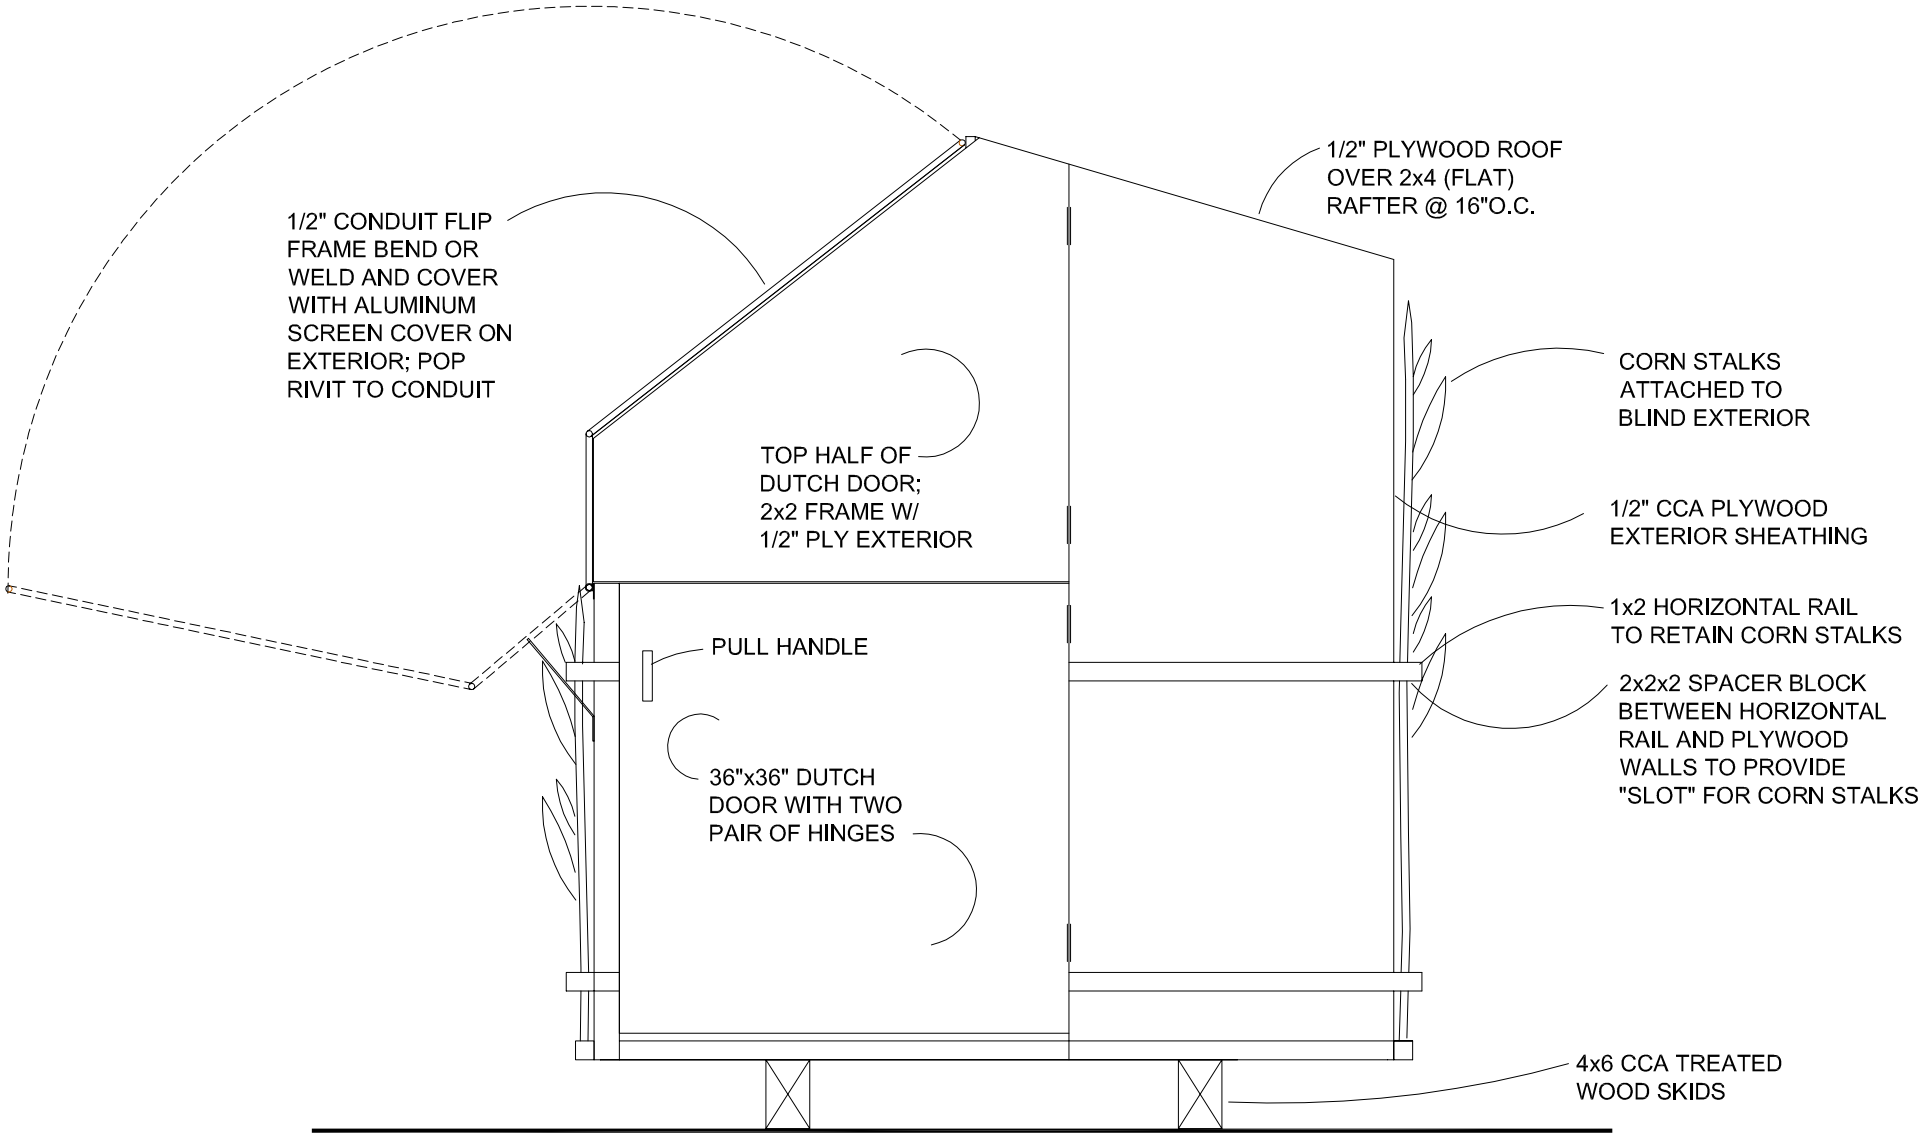

DOOR END ELEVATION