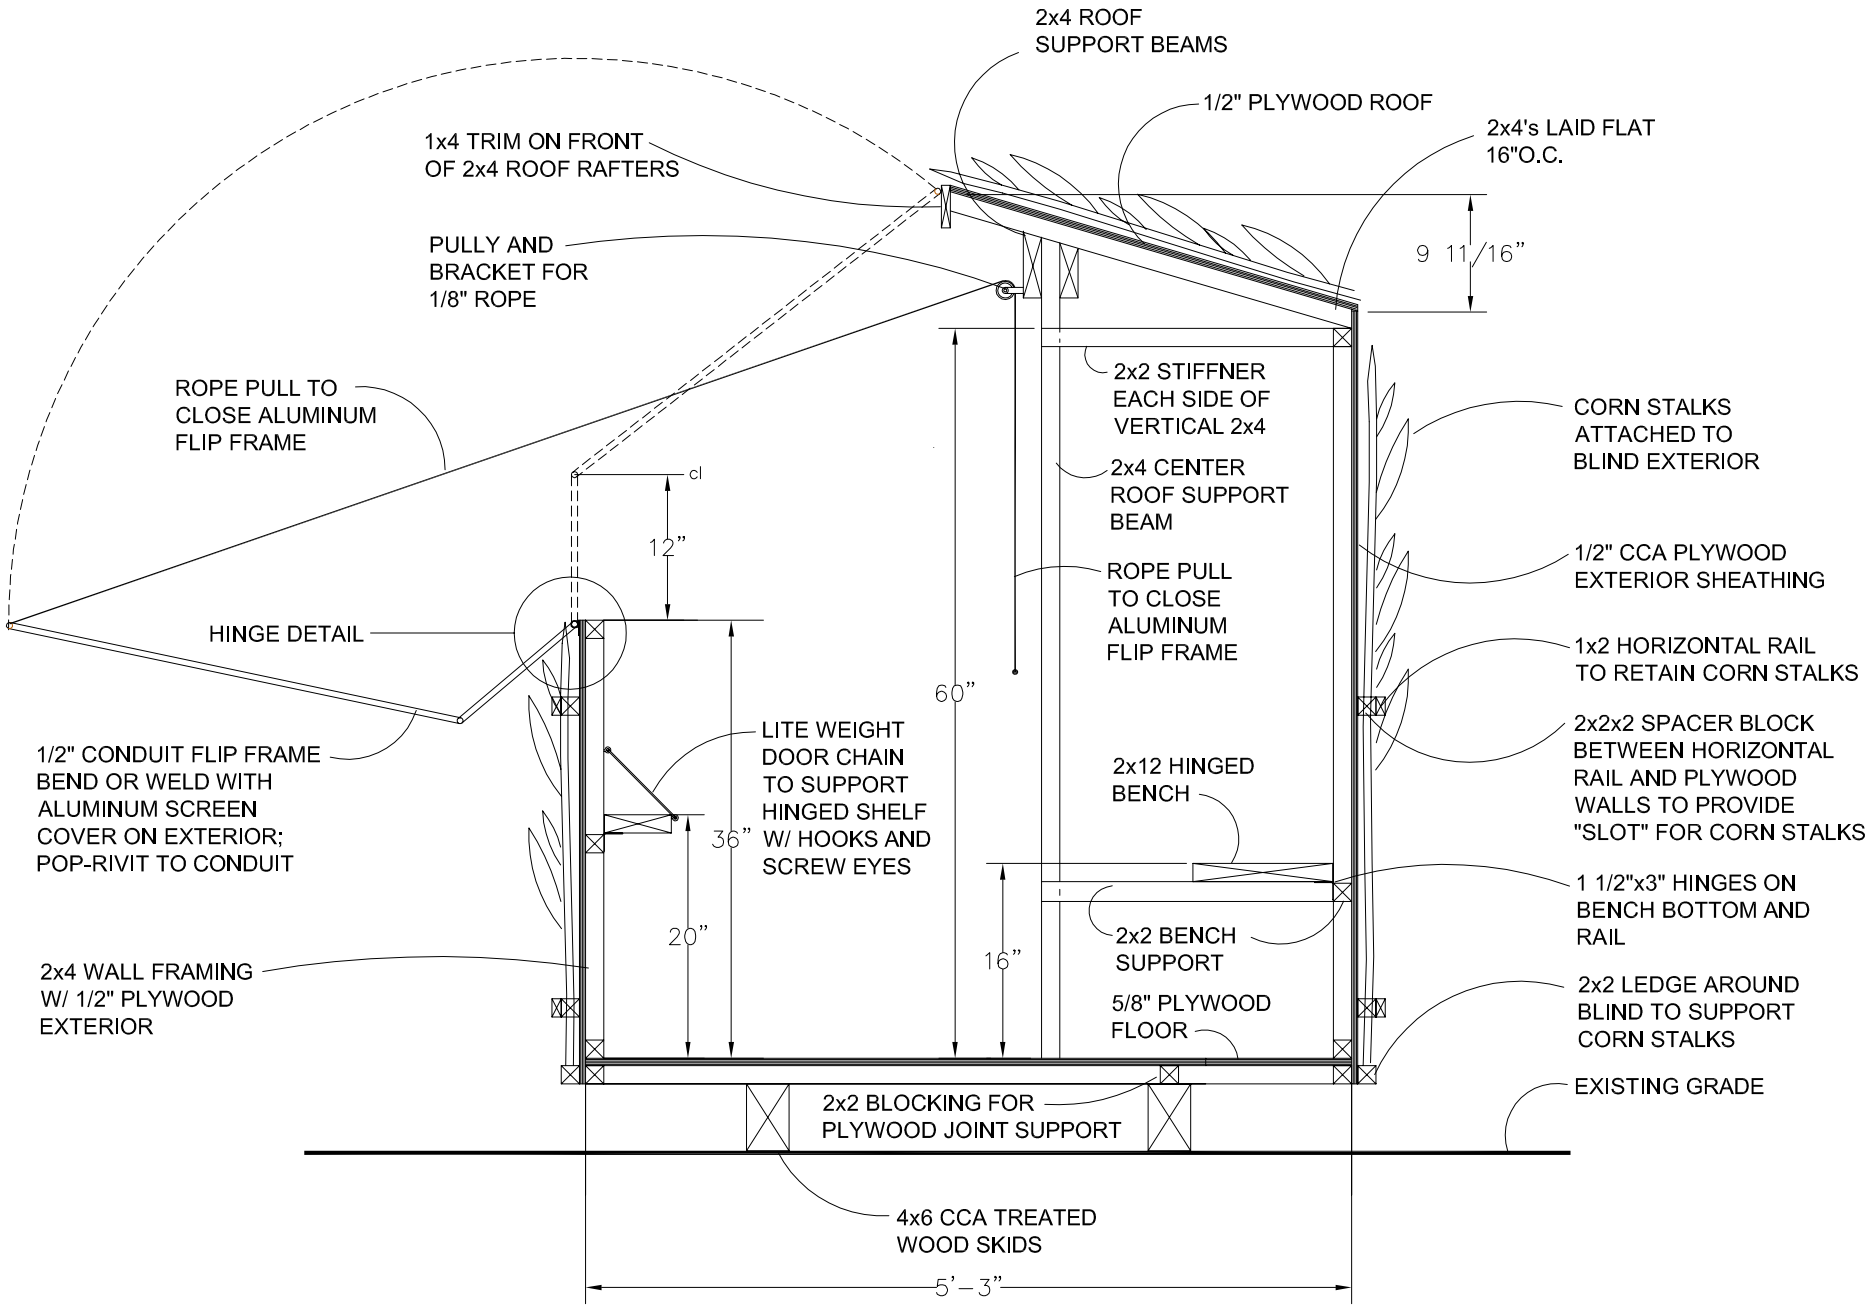

BLIND SECTION A-A